


PRMC "ZONIFICACION"

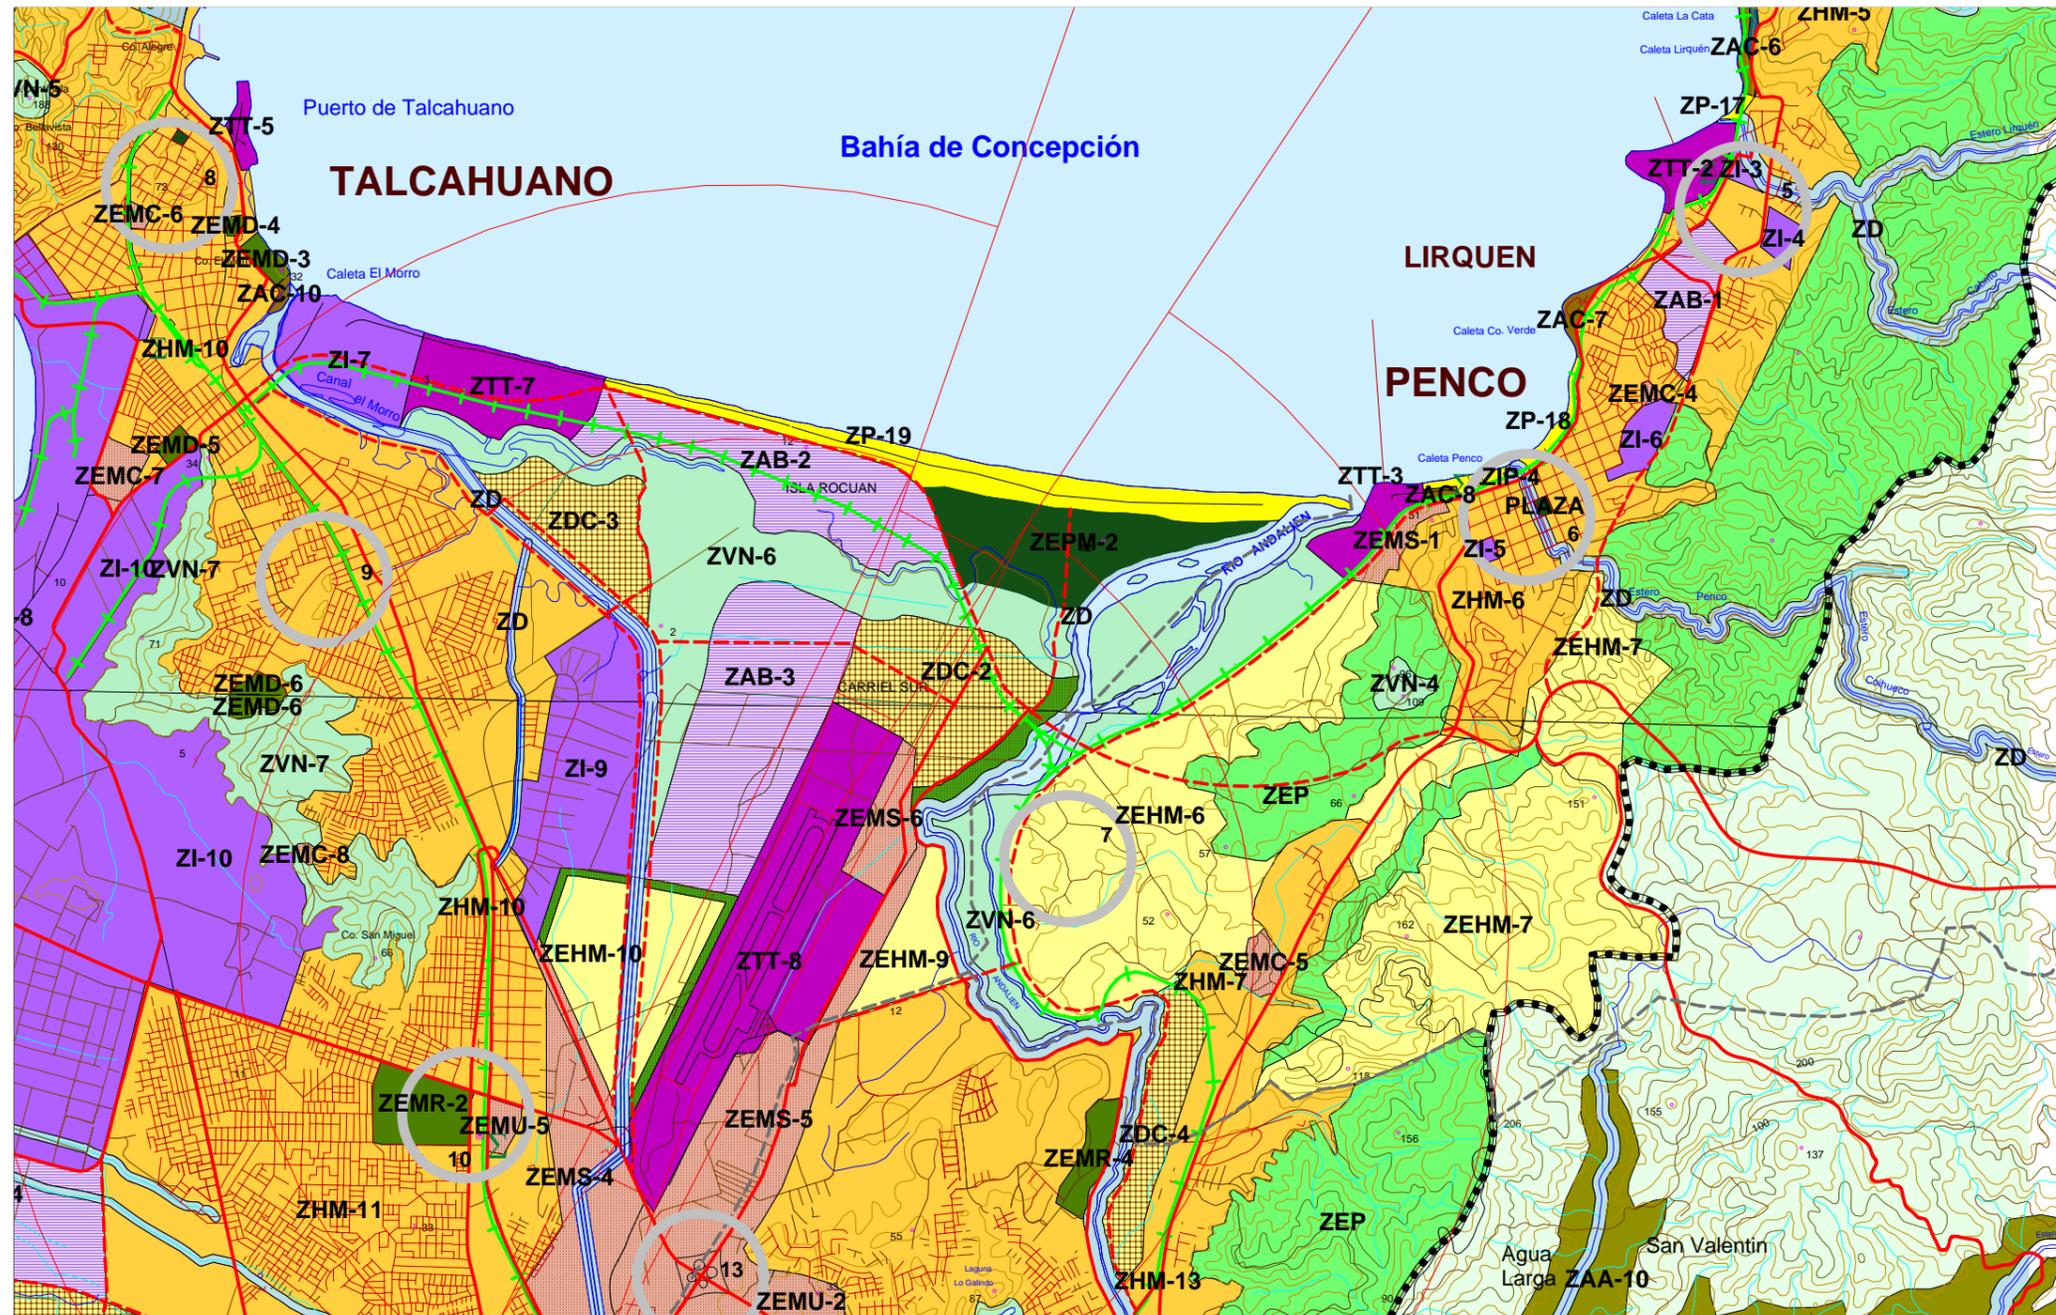

**SIMBOLOGIA**

**ZONAS DEL AREA URBANA CONSOLIDADA**

- ZHM - Habitacional Mixta
- ZI - Industrial
- ZAB - Almacenamiento, Acopio y Bodegaje
- ZEM - Equipamiento Metropolitano (Cementerio, Cárcel, Campus Univ., Comercio y Servicios)
- ZEMR - Equipamiento Recreacional
- ZEMD - Equipamiento Deportivo
- ZEPM - Equipamiento Parque Metropolitano

**ZONAS DEL AREA DE EXTENSION URBANA**

- ZEHM - Extensión Habitacional Mixta
- ZEHP - Extensión Habitacional Preferente
- ZEP - Extensión en Pendiente
- ZDC - Desarrollo Condicionado

**ZONAS DE LAS AREAS DE PROTECCION Y DE RIESGO**

- ZVN - Valor Natural
- ZAM - Acantilados Marinos
- ZP - Playas
- ZD - Drenaje

**ZONAS DEL AREA RURAL METROPOLITANA**

- ZIS - Interés Silvoagropecuario
- ZAA - Asentamiento Agrícola

**OTROS SIMBOLOS**

- CCE - Centro Cívico y de Equipamiento
- ZAC - Asentamiento Costero
- ZTBC - Turística de Borde Costero
- ZII - Interés Institucional
- ZIP - Interés Patrimonial
- ZTT - Terminal de Transporte

**LINEAS Y AREAS**

- Límite Área de Planificación Metropolitana
- - - Límite Comunal
- - - Límite Urbano de Extensión Metropolitana
- Vialidad Metropolitana Existente
- - - Vialidad Metropolitana Proyectada
- + + + Red Ferroviaria
- Áreas Verdes y de Separación